

DOPRAVNĚ INŽENÝRSKÁ OPATŘENÍ V KŘIŽOVATCE

Uzavírka jednoho jízdního pruhu – řízení dopravy poučenými pracovníky

I/27 HADAČKA - SV. JAN

Č. jednací: D34/9461/17
27-07-2017

KRAJSKÝ ÚŘAD
Plzeňského kraje
Odbor dopravy
a silničního hospodářství

Výstražné světlo typu 1
nebo značka na fluorescenčním
podkladu

B26 20m
0m
A7a 0m
B20a 20m
30
A15 100m

Příčná uzávěra kuželi

min. 2,75m

B26 20m

POLICIE ČESKÉ REPUBLIKY
KRAJSKÉ ŘEDITELSTVÍ POLICIE
PLZEŇSKÉHO KRAJE
ODBOR SLUŽBY DOPRAVNÍ POLICIE
306 28 PLZEŇ, NÁDRAŽNÍ 2

Č. kódu: 104646-1/27-2014-0000P
19. 3. 2017

kpt. Ing. Martin Cibulka
278722

Pracovní vozidlo s pojízdnou
uzavírkovou tabulí typu II

A7a 0m
30 B20a 50m
A15 100m
B21a

Výstražné světlo typu 1
nebo značka na fluorescenčním
podkladu

VZDÁLENOSTI V METRECH


DOPRAVNĚ INŽENÝRSKÁ OPATŘENÍ

DOČASNÉ DOPRAVNÍ ZNAČENÍ PŘI PROVÁDĚNÍ PRACÍ V EXTRAVILÁNU

Uzavírka jednoho jízdního pruhu – řízení dopravy poučenými pracovníky

I/27 HADAČKA – SV. JAN

Pokládka obrusné vrstvy

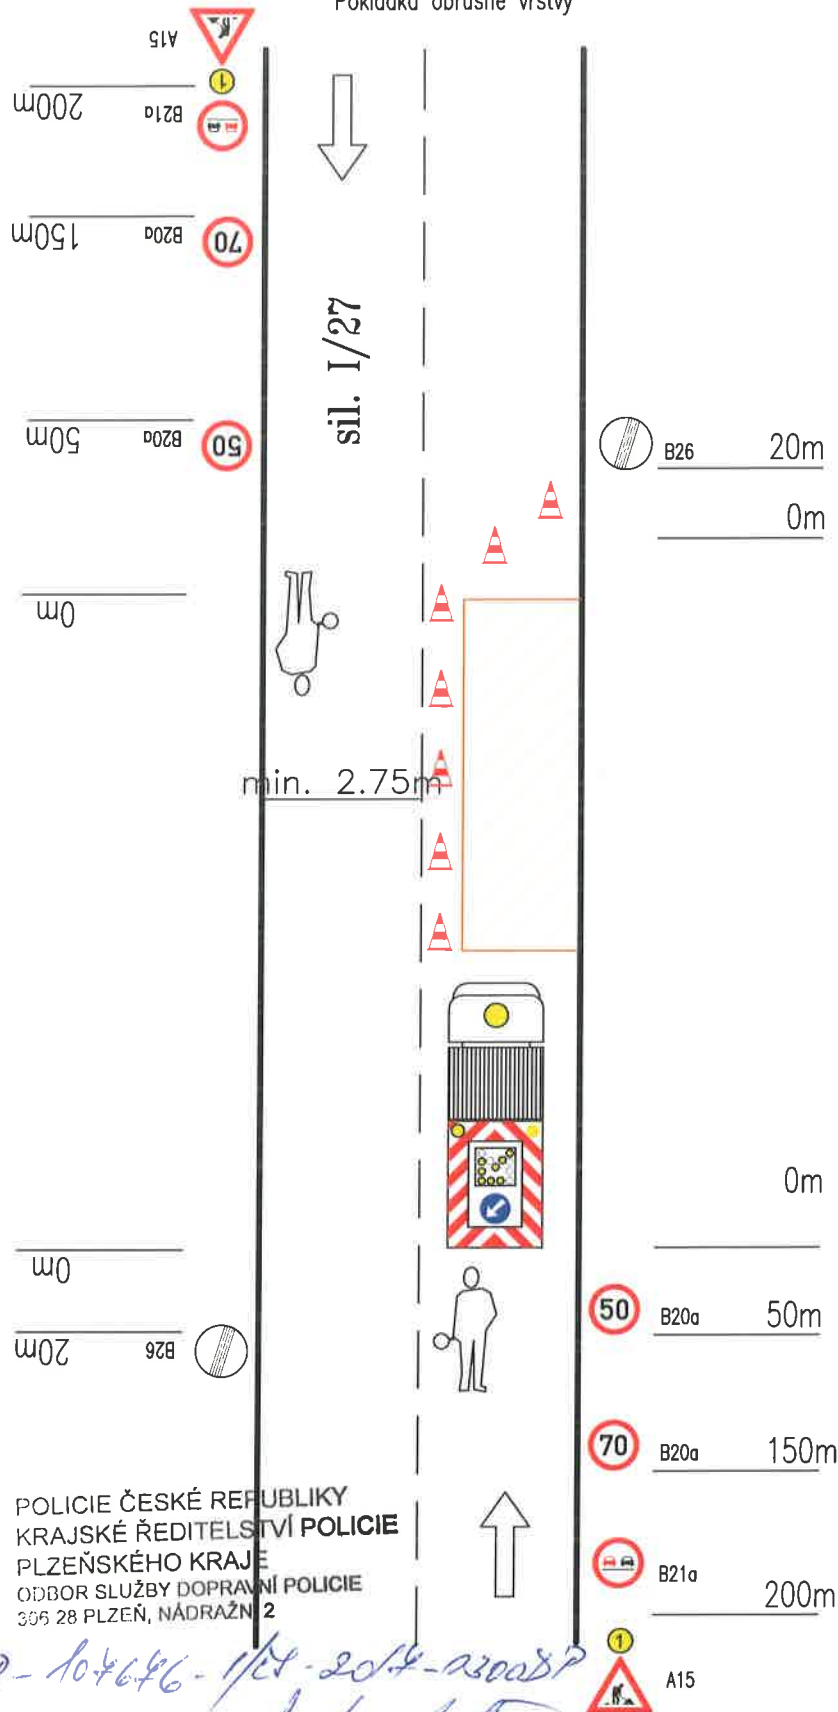

Výstražné světlo typu 1
nebo značka na fluorescenčním
podkladu

KRAJSKÝ ÚŘAD
Plzeňského kraje
odbor dopravy
a silniční bezpečnosti

Č. jednací: 0541/9461/17

22 DNE: 27-07-2017

Příčná uzávěra kuželi
náběhový úhel 1:3
odstup max. 6m

Podélná uzávěra oboustrannými
směrovými deskami, nebo kuželi

Pracovní vozidlo s pojízdnou
uzavírkovou tabulí typu II

Výstražné světlo typu 1
nebo značka na fluorescenčním
podkladu

VZDÁLENOSTI V METRECH

POLICIE ČESKÉ REPUBLIKY
KRAJSKÉ ŘEDITELSTVÍ POLICIE
PLZEŇSKÉHO KRAJE
ODBOR SLUŽBY DOPRAVNÍ POLICIE
356 28 PLZEŇ, NÁDRAŽNÍ 2

kap. Ing. Martin Cibulka
278722

čj. 627P-104646-1/24-2014-23008P
19. 4. 2014


PRACOVNÍ DNY – SCHÉMA 1

DOPRAVNĚ INŽENÝRSKÁ OPATŘENÍ

DOČASNÉ DOPRAVNÍ ZNAČENÍ PŘI PROVÁDĚNÍ PRACÍ V INTRAVILÁNU

Uzavírka jednoho jízdního pruhu – řízení dopravy poučenými pracovníky

I/27 HADAČKA – SV. JAN

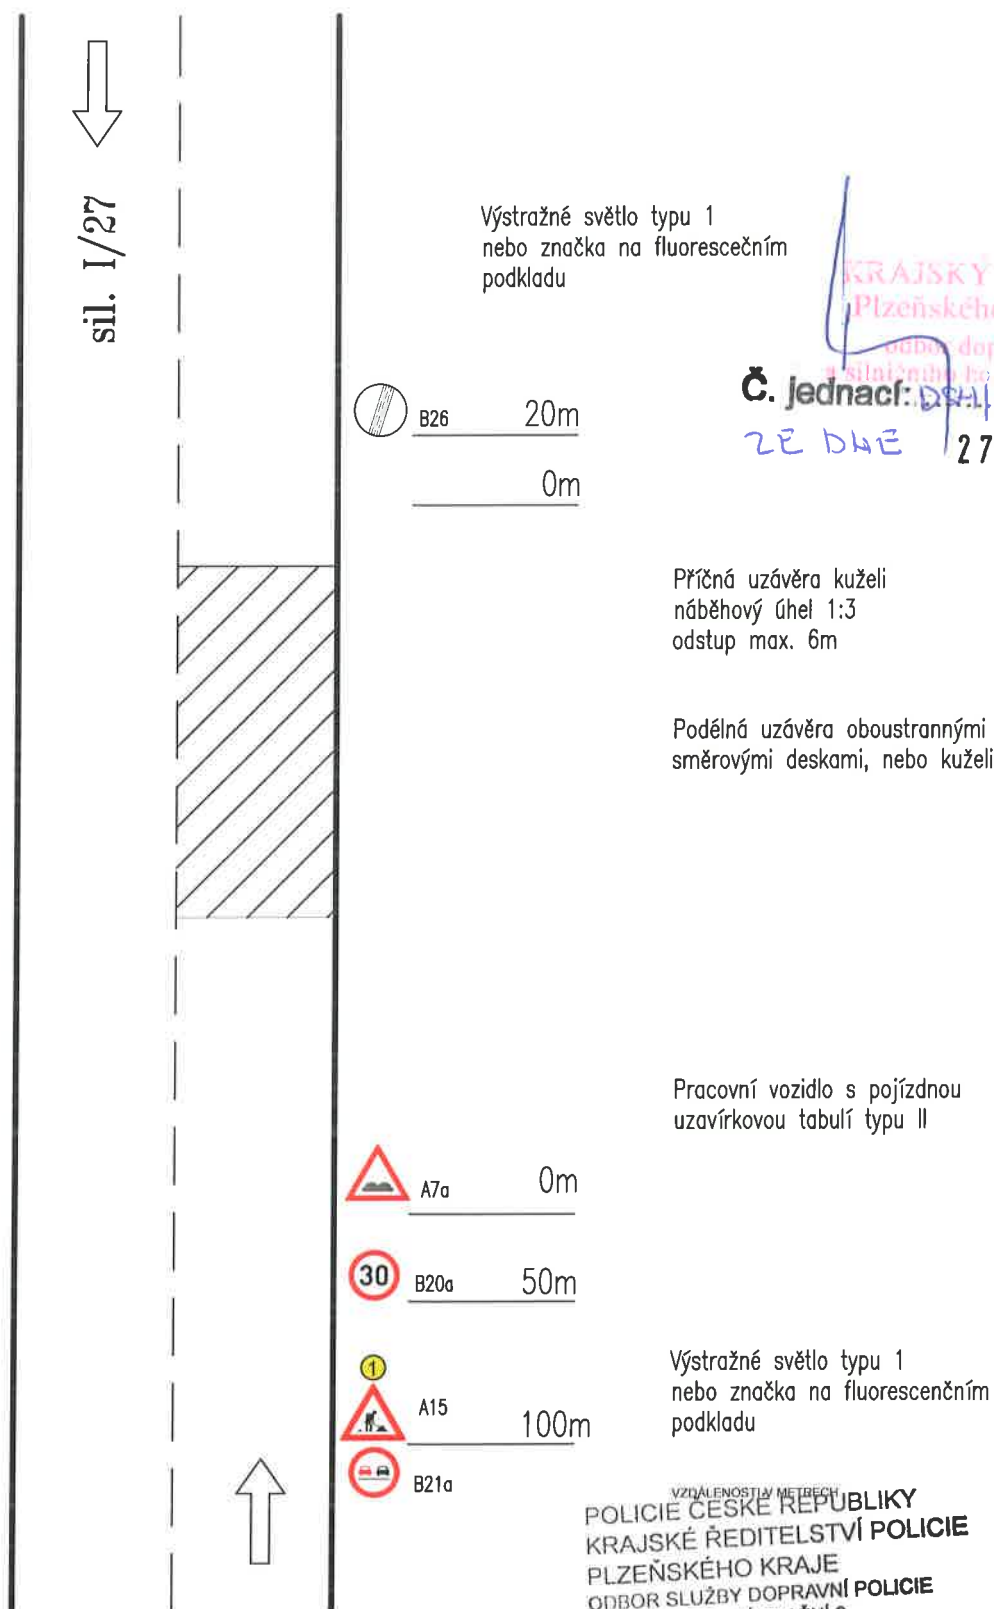


KRAJSKÝ ÚŘAD
Plzeňského kraje
odbor dopravy
Č. jednací: DS-19467-17
ZE DHE 27-07-2017

VZDÁLENOSTI V METRECH
POLICIE ČESKÉ REPUBLIKY
KRAJSKÉ ŘEDITELSTVÍ POLICIE
PLZEŇSKÉHO KRAJE
ODBOR SLUŽBY DOPRAVNÍ POLICIE
308 28 PLZEŇ, NÁDRAŽNÍ 2

Sp. KRPP-104646-1/2014-00087
19. 8. 2014
kpt. Ing. Martin Cibulka
278722

PRACOVNÍ DNY – SCHÉMA 2
DOPRAVNĚ INŽENÝRSKÁ OPATŘENÍ
DOČASNÉ DOPRAVNÍ ZNAČENÍ PŘI PROVÁDĚNÍ PRACÍ V EXTRAVILÁNU
Odfřezovaný povrch vozovky

I/27 HADAČKA – SV. JAN

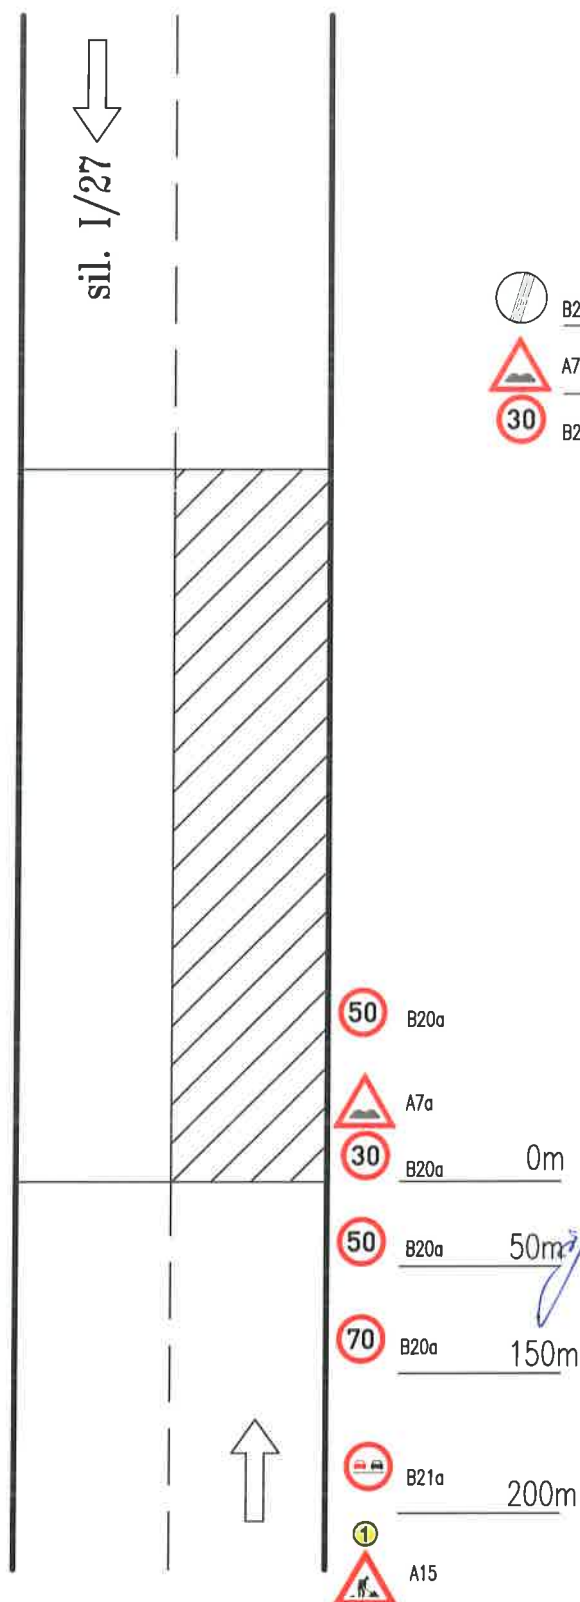

Výstražné světlo typu 1
nebo značka na fluorescenčním
podkladu

KRAJSKÝ ÚŘAD
Plzeňského kraje
odbor dopravy a
silničního hospodářství

Č. jednací:

2E DHE: 27-07-2017

POLICIE ČESKÉ REPUBLIKY
KRAJSKÉ ŘEDITELSTVÍ POLICIE
PLZEŇSKÉHO KRAJE
ODBOR SLUŽBY DOPRAVNÍ POLICIE
306 28 PLZEŇ, NÁDRAŽNÍ 2

kpt. Ing. Martin Cibulka
278722

Výstražné světlo typu 1
nebo značka na fluorescenčním
podkladu

VZDÁLENOSTI V METRECH

PRACOVNÍ DNY – SCHÉMA 3


DOPRAVNĚ INŽENÝRSKÁ OPATŘENÍ

DOČASNÉ DOPRAVNÍ ZNAČENÍ PŘI PROVÁDĚNÍ PRACÍ V INTRAVILÁNU

Uzavírka jednoho jízdního pruhu – řízení dopravy poučenými pracovníky

I/27 HADAČKA – SV. JAN

Obousměrný provoz po odřezované vozovce

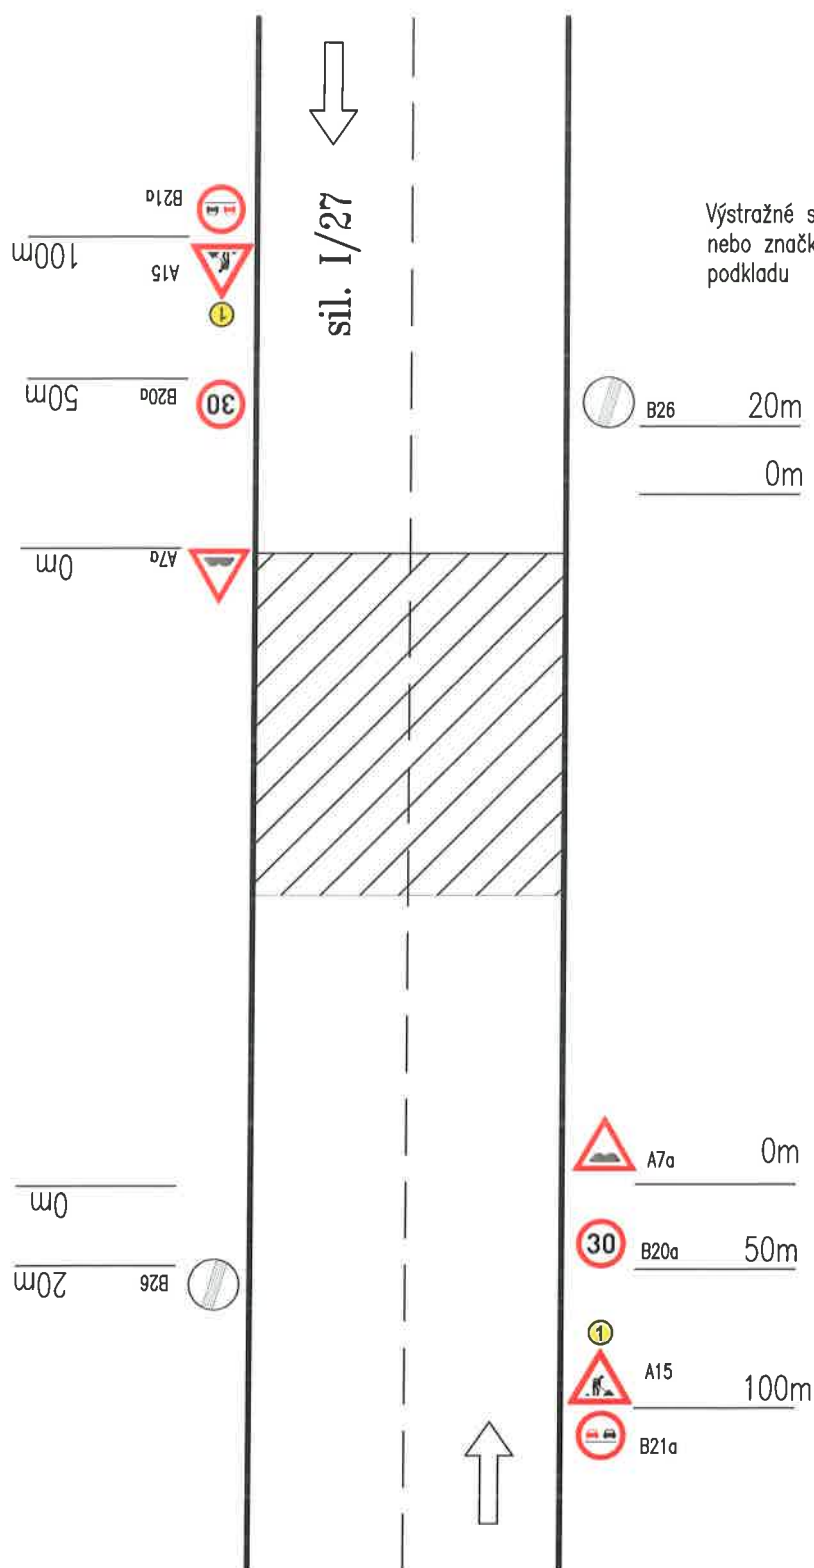

Výstražné světlo typu 1
nebo značka na fluorescenčním
podkladu

KRAJSKÝ ÚŘAD
Plzeňského kraje
odbor dopravy
a silničního hospodářství

Č. jednací: DSH/014 671/17

ZE DNE: 27-07-2017

Příčná uzávěra kuželi
náběhový úhel 1:3
odstup max. 6m

Podélná uzávěra oboustrannými
směrovými deskami, nebo kuželi

Pracovní vozidlo s pojízdnou
uzavírkovou tabulí typu II

Výstražné světlo typu 1
nebo značka na fluorescenčním
podkladu

VZDÁLENOSTI V METRECH


POLICIE ČESKÉ REPUBLIKY
KRAJSKÉ ŘEDITELSTVÍ POLICIE
PLZEŇSKÉHO KRAJE
ODBOR SLUŽBY DOPRAVNÍ POLICIE
306 28 PLZEŇ, NÁDRAŽNÍ 2

čj. 6277-104646-1/28-2014-200087
19. 7. 2014
kpt. Ing. Martin Cibulka
278722

PRACOVNÍ DNY – SCHÉMA 4
DOPRAVNĚ INŽENÝRSKÁ OPATŘENÍ
DOČASNÉ DOPRAVNÍ ZNAČENÍ PŘI PROVÁDĚNÍ PRACÍ V EXTRAVILÁNU
Odfřezaný povrch vozovky

I/27 HADAČKA – SV. JAN

Obousměrný provoz po odfřezované vozovce

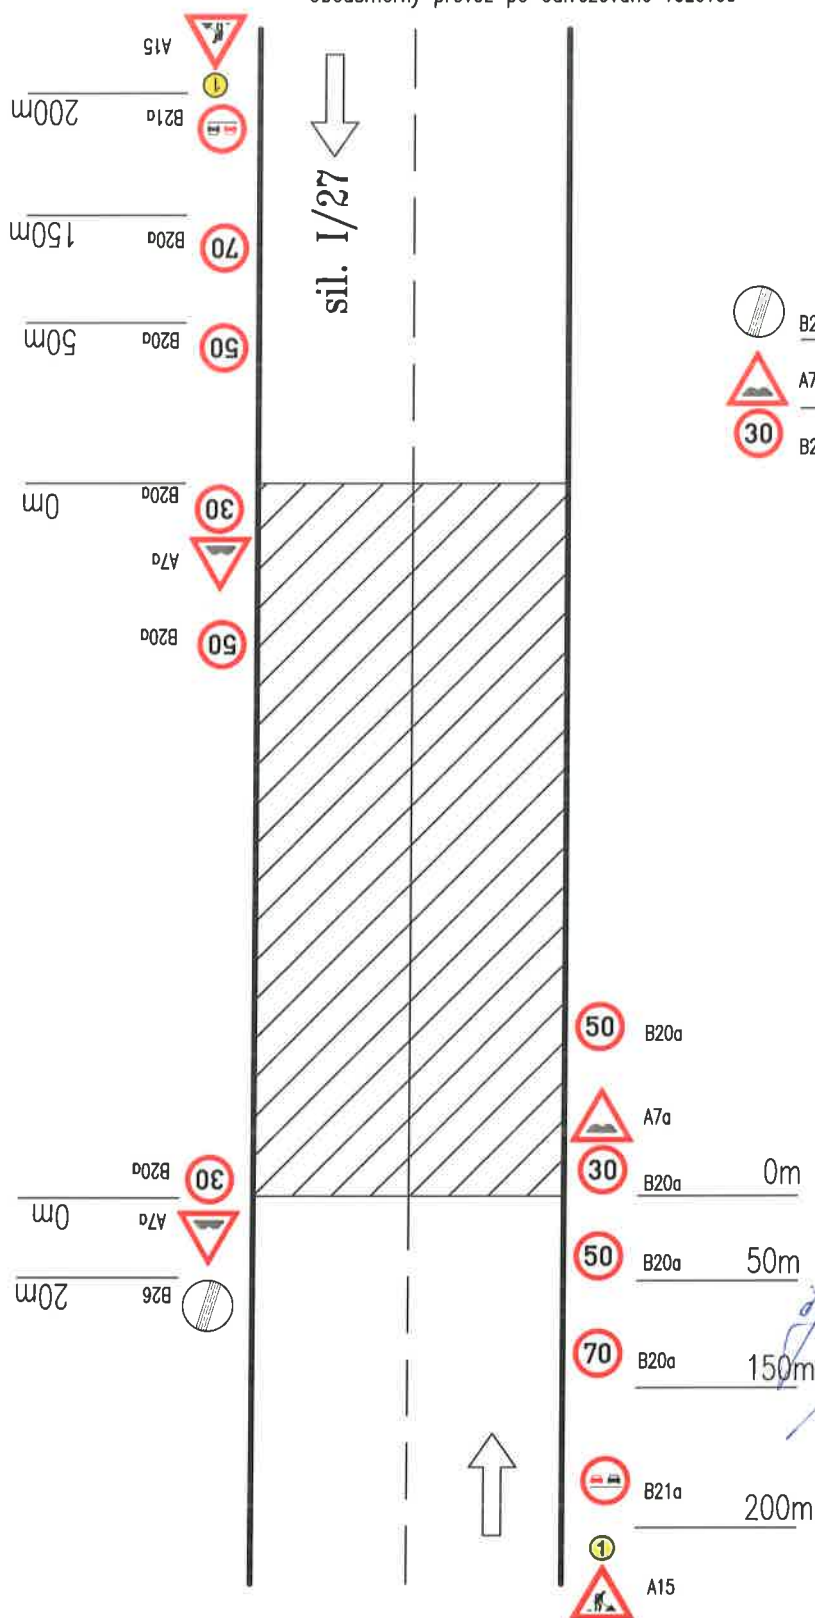

Výstražné světlo typu 1
nebo značka na fluorescenčním
podkladu

B26 20m
A7a 0m
B20a 30

KRAJSKÝ ÚŘAD
Plzeňského kraje
Odbor dopravy a silničního hospodářství

Č. jednací: 084/9461/17

ZE DHE: 27-07-2017

POLICIE ČESKÉ REPUBLIKY
KRAJSKÉ ŘEDITELSTVÍ POLICIE
PLZEŇSKÉHO KRAJE
ODBOR SLUŽBY DOPRAVNÍ POLICIE
306 28 PLZEŇ, NÁDRAŽNÍ 2

of. kRP-104846-1/27-2017-
19.4.2017
Ing. Martin Cibulka
278722

Výstražné světlo typu 1
nebo značka na fluorescenčním
podkladu

VZDÁLENOSTI V METRECH