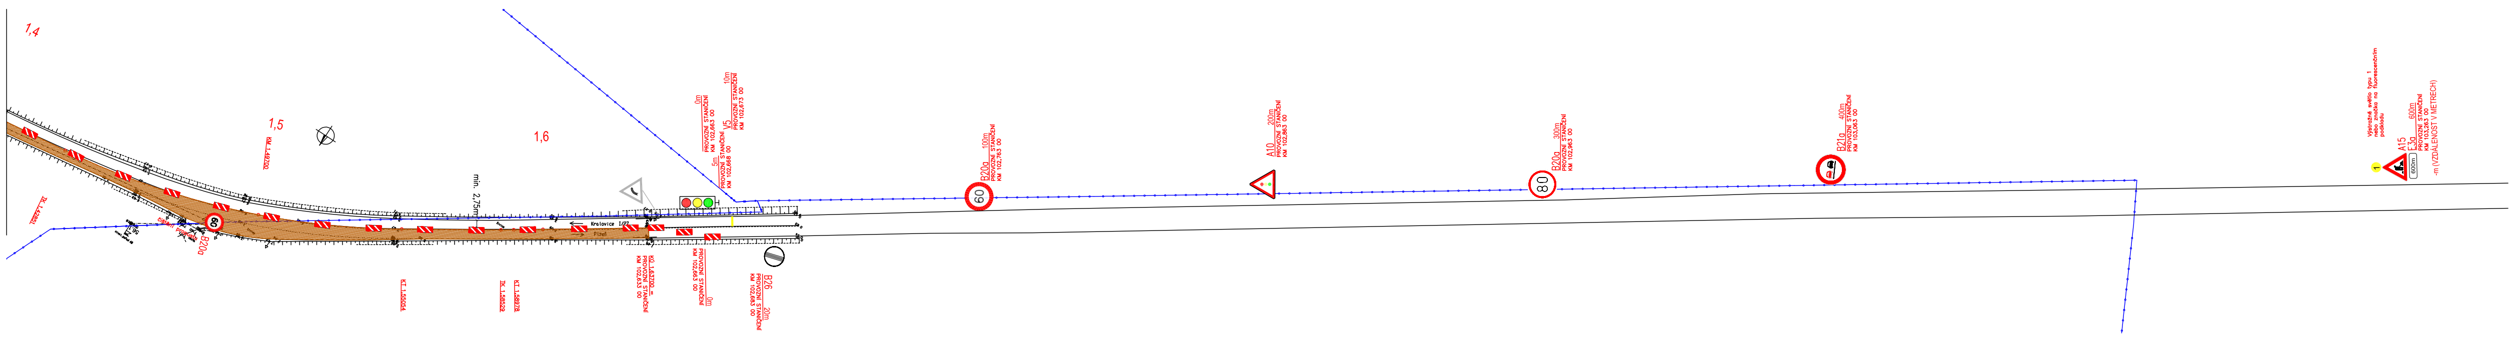
1,4
1,5
1,6
IK 1,42851
KM 1,49700
B20a
čištění propustu
min. 2,75m
Kralovice I/27
Plzeň
KT 1,55054
IK 1,58529
KT 1,58978
KÚ 1,63700 =
PROVOZNÍ STANIČENÍ
KM 102,633 00
0m
PROVOZNÍ STANIČENÍ
KM 102,663 00
5m
PROVOZNÍ STANIČENÍ
KM 102,668 00
V5 10m
PROVOZNÍ STANIČENÍ
KM 102,673 00
0m
PROVOZNÍ STANIČENÍ
KM 102,663 00
B26 20m
PROVOZNÍ STANIČENÍ
KM 102,683 00
60
B20a 100m
PROVOZNÍ STANIČENÍ
KM 102,763 00
A10 200m
PROVOZNÍ STANIČENÍ
KM 102,863 00
80
B20a 300m
PROVOZNÍ STANIČENÍ
KM 102,963 00
B21a 400m
PROVOZNÍ STANIČENÍ
KM 103,063 00
Výstražné světlo typu 1
nebo značka na fluorescenčním
podkladu
1
600m
A15
E3a 600m
PROVOZNÍ STANIČENÍ
KM 103,263 00
-m (VZDÁLENOST V METRECH)

△ - STÁVAJÍCÍ DOPRAVNÍ ZNAČKA

⚠ 600m - DOČASNĚ OSAZENÁ DOPRAVNÍ ZNAČKA

PROJEKTOVÁNÍ DOPRAVNÍCH STAVEB

Projekční kancelář Ing. Škubalová
U Bachmače 29, 326 00 PLZEŇ
tel. 377 455 842

VÝŠKOVÝ SYSTÉM B.p.v.

SOUŘADNICOVÝ SYSTÉM S-JTSK

VED. PROJEKTANT	ZODP. PROJEKTANT	KRESLIL	SCHVÁLIL	Projekční kancelář Ing. Škubalová U Bachmače 29, 326 00 PLZEŇ tel. 377 455 842
Ing. Škubalová	Ing. Škubalová	Ing. Bobková	Ing. Škubalová	

KRAJ	Plzeňský	FORMÁT	
KAT.ÚZEMÍ:	Výrov u Kralovic, Trojany u Mladotic	DATUM	6/2016
OBJEDNATEL	Ředitelství silnic a dálnic ČR, správa Plzeň	ÚČEL	PDPS
AKCE	I/27 HADAČKA - SV. JAN	ČÍS. ZAKÁZKY	1623
		MĚŘÍTKO	1:1000
OBSAH	SOTUACE DIO - 2. ETAPA	ČÍS. VÝKRESU	4
		ČÍS. KOPIE	

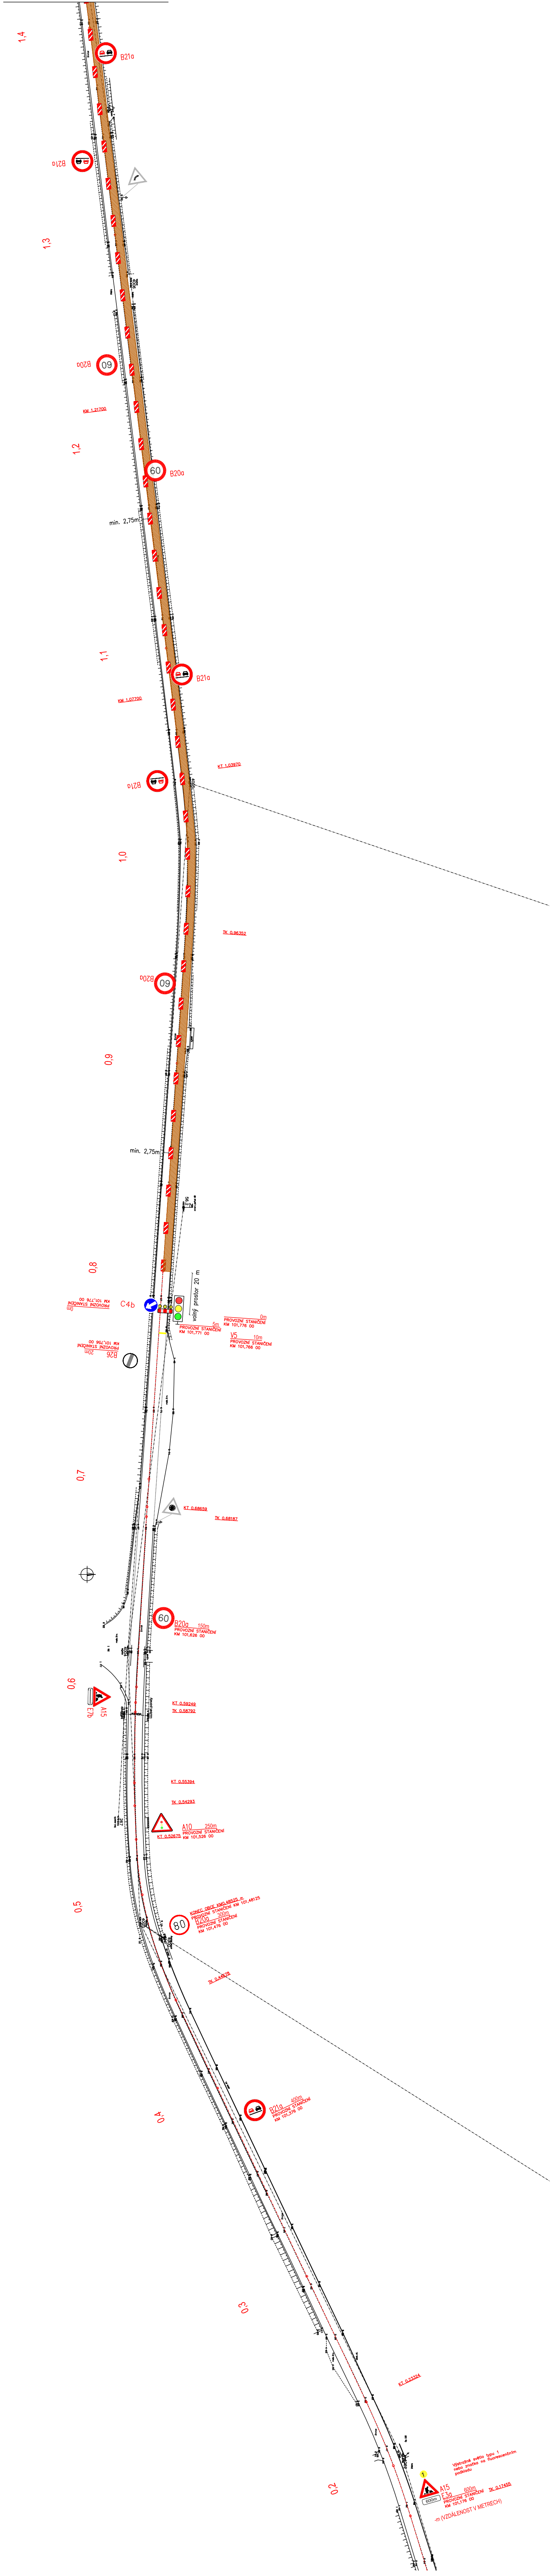
1,4
B21a
B21a
1,3
B20a
KM 1,21700
1,2
60
B20a
min. 2,75m
1,1
B21a
KM 1,07700
KT 1,03970
B21a
4005
1,0
TK 0,96352
B20a
0,9
min. 2,75m
0,8
volný prostor 20 m
C4b
0m
PROVOZNÍ STANIČENÍ
KM 101,776 00
0m
PROVOZNÍ STANIČENÍ
KM 101,776 00
5m
PROVOZNÍ STANIČENÍ
KM 101,771 00
V5 10m
PROVOZNÍ STANIČENÍ
KM 101,766 00
B26 20m
PROVOZNÍ STANIČENÍ
KM 101,756 00
0,7
KT 0,68659
TK 0,68187
60
B20a 150m
PROVOZNÍ STANIČENÍ
KM 101,626 00
0,6
A15
E7b
KT 0,59249
TK 0,58792
KT 0,55394
TK 0,54293
A10 250m
PROVOZNÍ STANIČENÍ
KM 101,526 00
KT 0,52675
0,5
80
KONEC OBCE KM0,48525 =
PROVOZNÍ STANIČENÍ KM 101,48125
B20a 300m
PROVOZNÍ STANIČENÍ
KM 101,476 00
TK 0,44678
0,4
B21a 400m
PROVOZNÍ STANIČENÍ
KM 101,376 00
0,3
KT 0,23324
Výstražné světlo typu 1
nebo značka na fluorescenčním
podkladu
1
A15 600m
E3a
600m
PROVOZNÍ STANIČENÍ
KM 101,176 00
TK 0,17455
-m (VZDÁLENOST V METRECH)
0,2