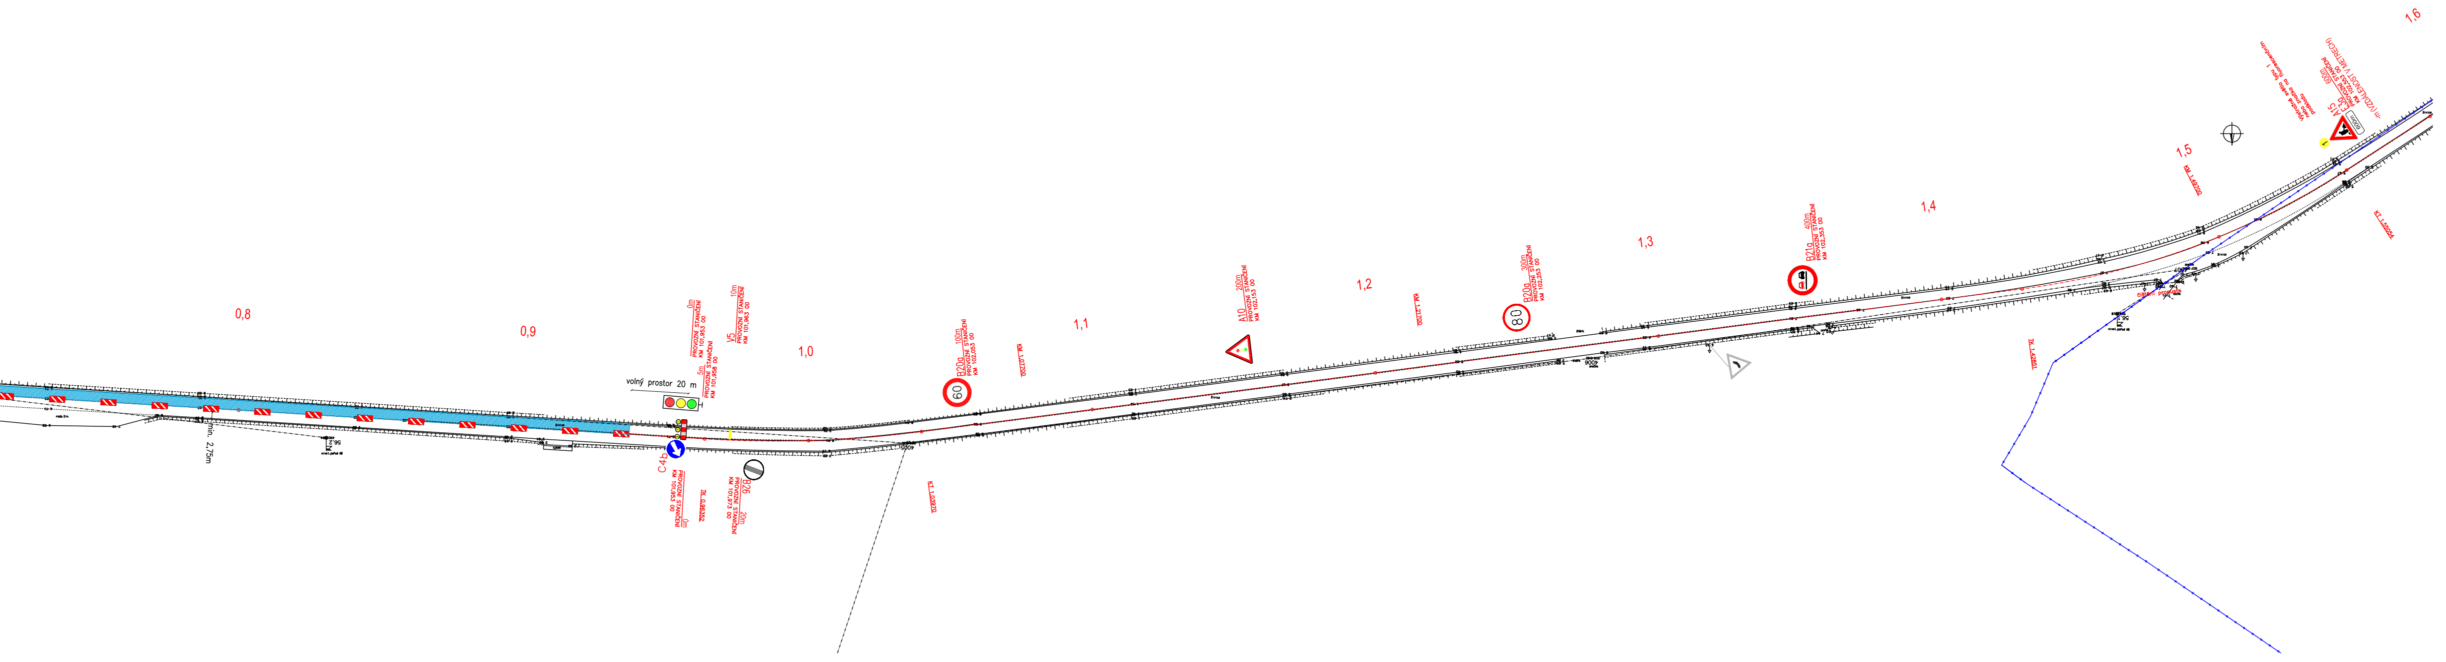
0,8
0,9
1,0
1,1
1,2
1,3
1,4
1,5
1,6
min. 2,75m
volný prostor 20 m
0m PROVOZNÍ STANIČENÍ KM 101,953 00
5m PROVOZNÍ STANIČENÍ KM 101,958 00
V5 10m PROVOZNÍ STANIČENÍ KM 101,963 00
C4b 0m PROVOZNÍ STANIČENÍ KM 101,953 00
TK 0,96352
B26 20m PROVOZNÍ STANIČENÍ KM 101,973 00
KT 1,03970
60
B20a 100m PROVOZNÍ STANIČENÍ KM 102,053 00
KM 1,07700
A10 200m PROVOZNÍ STANIČENÍ KM 102,153 00
KM 1,21700
80
B20a 300m PROVOZNÍ STANIČENÍ KM 102,253 00
B21a 400m PROVOZNÍ STANIČENÍ KM 102,353 00
TK 1,42851
KM 1,49700
Výstražné světlo typu 1 nebo značka na fluorescenčním podkladu
A15 E3a 600m PROVOZNÍ STANIČENÍ KM 102,553 00 -m (VZDÁLENOST V METRECH)
600m
KT 1,55054

⚠ - STÁVAJÍCÍ DOPRAVNÍ ZNAČKA

⚠ 600m - DOČASNĚ OSAZENÁ DOPRAVNÍ ZNAČKA

PROJEKTOVÁNÍ DOPRAVNÍCH STAVEB
Projekční kancelář Ing. Škubalová
U Bachmače 29, 326 00 PLZEŇ
tel. 377 455 842

VÝŠKOVÝ SYSTÉM B.p.v.
SOUŘADNICOVÝ SYSTÉM S-JTSK

VED. PROJEKTANT	ZODP. PROJEKTANT	KRESLIL	SCHVÁLIL	Projekční kancelář Ing. Škubalová U Bachmače 29, 326 00 PLZEŇ tel. 377 455 842
Ing. Škubalová	Ing. Škubalová	Ing. Bobková	Ing. Škubalová	

KRAJ Plzeňský	KAT.ÚZEMÍ: Výrov u Kralovic, Trojany u Mladotic	FORMÁT	
OBJEDNATEL Ředitelství silnic a dálnic ČR, správa Plzeň		DATUM	6/2016
AKCE I/27 HADAČKA - SV. JAN		ÚČEL	PDPS
		ČÍS. ZAKÁZKY	1623
		MĚŘÍTKO	1:1000
OBSAH SITUACE DIO - 4. ETAPA		ČÍS. VÝKRESU 6a	ČÍS. KOPIE

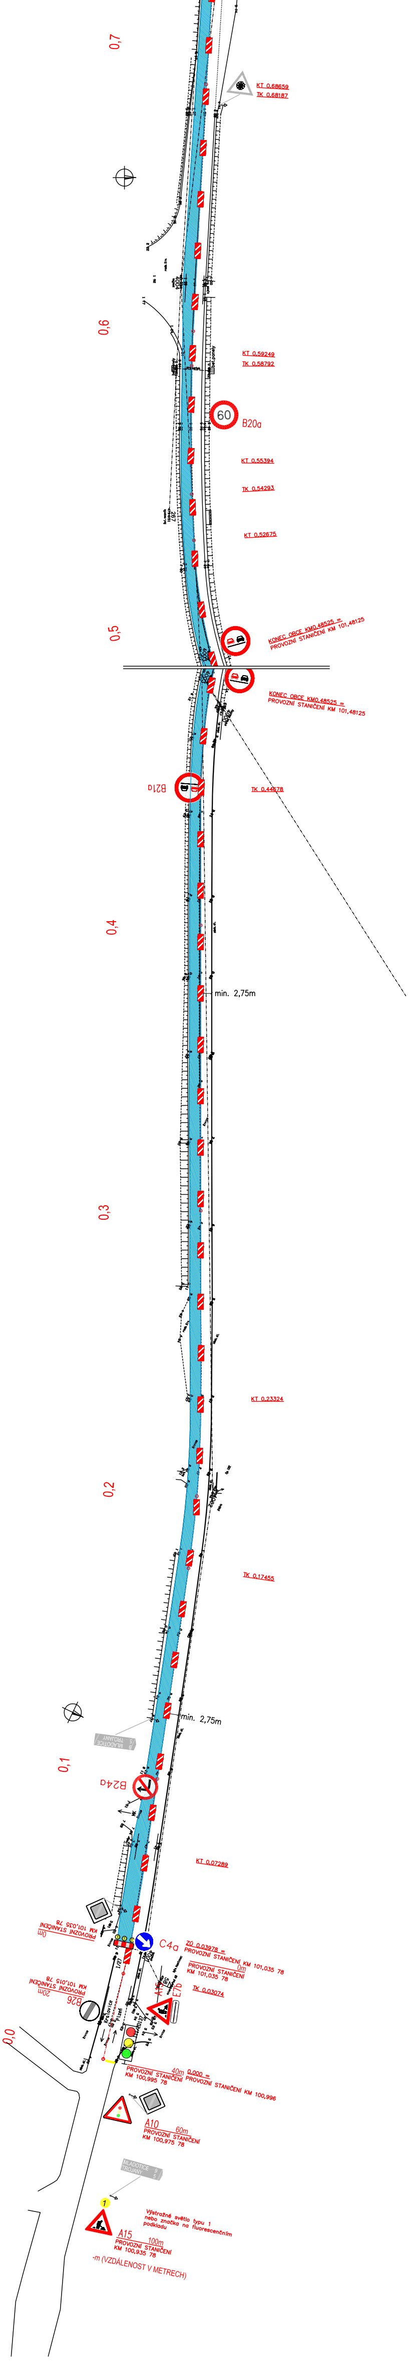
0,7
KT 0,68659
TK 0,68187
0,6
KT 0,59249
TK 0,58792
60
B20a
KT 0,55394
TK 0,54293
KT 0,52675
0,5
KONEC OBCE KM0,48525 =
PROVOZNÍ STANIČENÍ KM 101,48125
KONEC OBCE KM0,48525 =
PROVOZNÍ STANIČENÍ KM 101,48125
B21a
TK 0,44678
0,4
min. 2,75m
0,3
KT 0,23324
0,2
TK 0,17455
min. 2,75m
MLADOTICE 9
TROJANY 5
0,1
B24a
KT 0,07289
0m
PROVOZNÍ STANIČENÍ
KM 101,035 78
C4a
ZÚ 0,03978 =
PROVOZNÍ STANIČENÍ KM 101,035 78
0m
PROVOZNÍ STANIČENÍ
KM 101,035 78
TK 0,03074
A15
E7b
B26
20m
PROVOZNÍ STANIČENÍ
KM 101,015 78
Kralovice
Plzeň
0,0
40m
PROVOZNÍ STANIČENÍ
KM 100,995 78
0,000 =
PROVOZNÍ STANIČENÍ KM 100,996
A10
60m
PROVOZNÍ STANIČENÍ
KM 100,975 78
MLADOTICE 9
TROJANY 5
1
Výstražné světlo typu 1
nebo značka na fluorescenčním
podkladu
A15
100m
PROVOZNÍ STANIČENÍ
KM 100,935 78
-m (VZDÁLENOST V METRECH)