


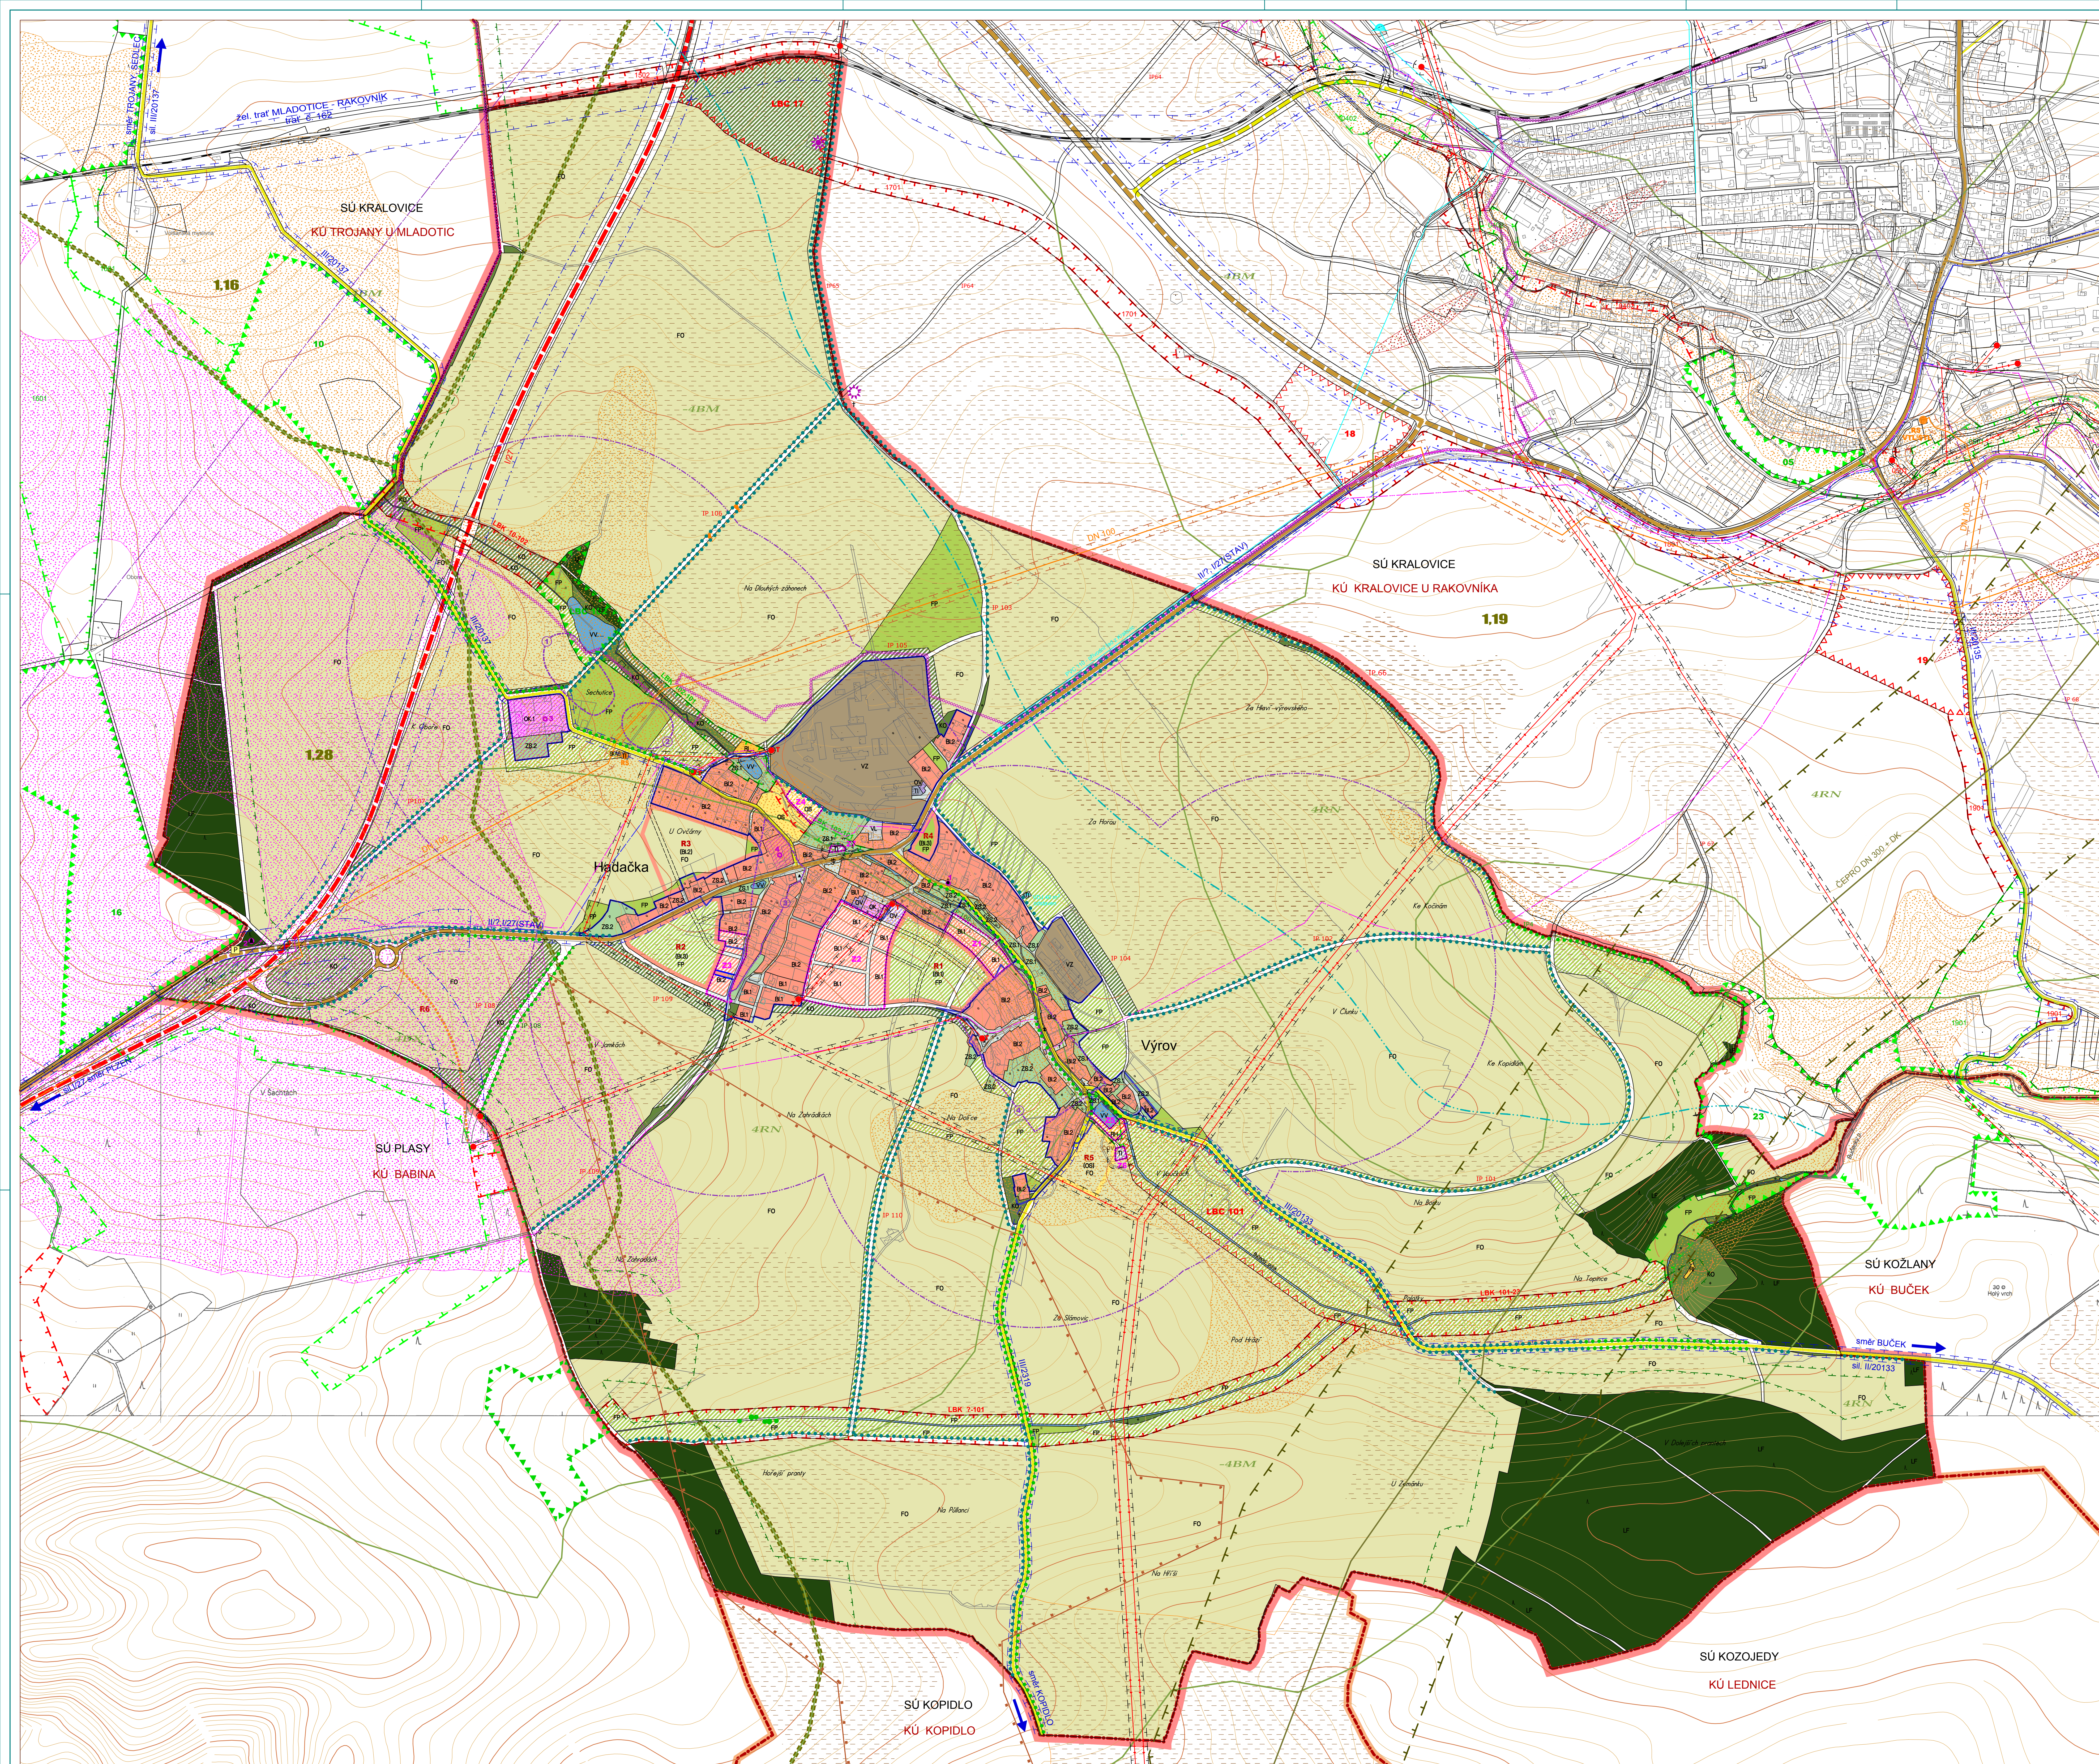

Mapové podklady		SPRÁVNÍ ÚZEMÍ OBCE VÝROV k. ú. Výrov u Kralovic	
	stat		okres
	SPRÁVNÍ ÚZEMÍ VÝROV, K. Ú. KRALOVCE, K. Ú. TROJAN - "VEKTORIZOVANÁ KATASTRÁLNÍ MAPA"		Sousední kraje
	KATASTRÁLNÍ ÚZEMÍ K. Ú. BAHNA, K. Ú. BUŽEK		Píseňský kraj - okres Píseň sever
	ROZDĚLENÍ KATASTRÁLNÍ ÚZEMÍ K. Ú. BAHNA, K. Ú. BUŽEK ROZDĚLENÍ DATA POLOHOVÉHO STATIST. MAPY 1:50 000		Píseňské území
	ZÁKLADNÍ MAPA (S 1 : 10 000)		Píseňské území
	ROZDĚLENÍ KATASTRÁLNÍ ÚZEMÍ K. Ú. BAHNA, K. Ú. BUŽEK		Píseňské území
Doplňky mapových podkladů			
	VÝHLÉDOVÁ ÚZEMÍ ROZDĚLITELNOSTI		Píseňské území
Hranice v území			
	publikace hranice		okresní hranice
	HRANICE SPRÁVNÍHO ÚZEMÍ		Píseňské území
	HRANICE SOUSEDNÍCH SPRÁVNÍCH ÚZEMÍ		Píseňské území
	KATASTRÁLNÍ HRANICE		Píseňské území
	ZASTAVĚNÉ ÚZEMÍ		Píseňské území
	ZASTAVĚNÉ PLOCHY		Píseňské území
	KORIDORY DOPRAVNÍCH STAVEB		Píseňské území
	NÁVRHOVÁ LINOVÁ ÚSEČKA		Píseňské území

PLŮCHY FUNKČNÍHO VYUŽITÍ ÚZEMÍ

1. PLOCHY BYDLENÍ

období	oblast	typ	územní
B1	B1	B1	BYDLENÍ INDIVIDUÁLNÍ - RO MÍSTĚŠTĚHO A RO MÍSTĚŠTĚHO CHARAKTERU
B2	B2	B2	BYDLENÍ INDIVIDUÁLNÍ - RO VRSKHOHO CHARAKTERU
B3	B3	B3	BYDLENÍ INDIVIDUÁLNÍ - RO S OBLASTÍ REMESLNÉ VÝROBY

2. PLOCHY REKREACE

TECHNICKÁ INFRASTRUKTURA Zašobování elektrickou energií

období	návrh	
		VÝKONOVÝ VEDENÍ VN 22 KV KE ZPLNĚNÍ
		KABELOVÉ VEDENÍ VN 22 KV
		TRAFOPRÁVNICE
		OPRÁVNĚNÉ PÁSMO VÝKONOVÝHO VEDENÍ

		☐	REKREACE HROMADNÁ - KOLPAŠTĚ		☐	VTL PLYNOVOD (DO 100)
		☐	REKREACE INDIVIDUÁLNÍ - CHATY		☐	VTL REGULACNÍ STANICE
3. PLOCHY OBČANSKÉHO VYBAVENÍ				Zásobování plynem		
		☐	OBČANSKÉ VYBAVENÍ VEŘEJNÉHO CHARAKTERU		☐	BEZPEČNOSTNÍ PÁSMA VTL

			OBČANSKÉ VYBAVENÍ KOMERČNÍHO CHARAKTERU	Distribúcie kapalných palív PRODUKTOVODNÉ ČERPADLO (DN 300, V SOULHU S VÝDEKOVÝMI SODLÁVACÍMI KABELAMI) BEZPEČNOSTNÉ PÁSMO PRODUKTOVODU - 300m
			OBČANSKÉ VYBAVENÍ KOMERČNÍHO CHARAKTERU SLUŽBY CESTOVNÍHO RUCHU	
			TELEFONNÝ A SPORT TELEFONNÝ A SPORT	

4. PLOCHY VEŘEJNÝCH PROSTRANSTVÍ

☐	☐	VEŘEJNÁ PROSTRANSTVÍ KOMUNIKAČNÍ PLOCHY
--------------------------	--------------------------	---

Zásobování vodou

☐	☐	PŘI VODU VODOVODNÉ RAD S KRALOVIC
☐	☐	VODOVODŮ O KAPACITĚ 40 M3

5. PLOCHY DOPRAVNÍ OBSLUHY

☐ DE ☐ DS ☐ SLOVNÍ DOPRAVA VŠETNÉ ÚČELOVÝCH KOMUNIKACÍ

☐ DC ☐ DC PLOCHY A KORIDORY PRO PEŠÍ A CYKLISTICKOU DOPRAVU

6. PLOCHY TECHNICKÉ INFRASTRUKTURY

☐ S VODOKANALIZACÍ, OSTATNÝMI A NEPOTRUBOVÝMI

Odkanalizování

☐ STÁVAJÍCÍ JEDNOTNÁ KANALIZAČNÍ SÍT
ZAŘIŽENÁ DO BUDOUCÍHO POTOKA

☐ KANALIZAČNÍ SÉRIAC

6. PLOCHY TECHNICKÉ INFRASTRUKTURY

☒ TI	☒ T _I	☐	ZÁŘÍŽENÍ TECHNICKÉ INFRASTRUKTURY VODNÍ HOSPODÁRSTVÍ	☐	☒ ČOV	ČISTİRNYE ODPADNÍCH VOD
--	--	--------------------------	---	--------------------------	---	-------------------------

7. PLOCHY VÝROBY A SKLADOVÁNÍ

☒ M	☒ W	☐	VÝROBA LEHKÁ/VÝROBNÍ SLUŽBY,	☒ OCH	☒ ČOV	OCHRANNE PÁSMA ČISTİRNYCH ODPADNÍCH VOD (20 M)
---------------------------------------	---------------------------------------	--------------------------	------------------------------	---	---	---

8. PLOCHY SYSTÉMU SÍDELNÍ ZELEŇ

782 ZELNĚ - ZELNĚ DOPOVOJNÁ A OCHRANNA
782 ZELNĚ OSTATNÍ SPECIFIKA
782 ZELNĚ NEZASTATITELNÉ ZAHRADY

9. PLOCHY VODNÍ A VODOHODPÁŘSKÉ

102 VODNÍ PLOCHY A TOKY DOPRŮVNĚ

UCHRANA PŘÍRODY A KRAJINY

UCHRANĚNÉ PÁSMO LESŮ
50 M OD OKRAJE LEŠA

ROZVOJOVÉ MEZI BUEČNÝM PŮTOKEM
A JEHO LEVOBŘEŽNÍM PŮTOKEM

INVESTICE DO PŮDY - PŮLNÉ MELIORACE

10. PLOCHY ZEMĚDĚLSKÉ

FO FO' ORNA PŮDA

en en' LOUKY A PASTVINY

11. PLOCHY LESNÍ

LESY

INTERAKČNÍ PRVKY

HRANICE A OZNAČENÍ BIOREGIONŮ

- 130 - Krivovlácký bioregion
- 128 - Píseňský bioregion

12. PLOCHY PŘÍRODNÍ

   OSTATNÍ KRAJINNÁ ZELENÍ

   HRANICE A OZNAČENÍ BIOCHOR

DOPRAVNÍ INFRASTRUKTURA

OSTATNÍ PŘÍRODNÍ PRVKY

   ALEJE, SOLITERNÍ ZELENÍ

OCHRANA ŽIVOTNÍHO PROSTŘEDÍ

☐ RADIONOVÝ INDEX POZEMKU STŘEDNÍ RADIONOVÉ RIZIKO	☐ RADIONOVÝ MOBY POZEMKU
--	---

TRÍDA KOMUNIKACE / ČÍSLO KOMUNIKACE
OCHRANĚ PÁSMO KOMUNIKACE
OCHRANĚ PÁSMO KONTAKT NÁVŠTIVNÍKŮ

Zastavitelné plochy

Z 1 NAD BUČECKÝM POTOKEM
Z 2 NAD SPOLČESKÝM DOMEM
Z 3 V JAMKÁCH
Z 4 U HRÁSTĚ

NEMOVITÉ KULTURNÍ PAMÁTKY
  NEMOVITÁ KULTURNÍ PAMÁTKA
1 - ZVONICKA
REJSTŘIKOVÉ ČÍSLO ÚSKP 330398/4-1631
POSILUJÍCÍ ÚMLUVY AŽ DO 30.06.2020

Z 6 KOUPALISTE
Z 6 ČOV I
Z 7 ČOV II

Plochy územních rezerv

R 1	NAD BUČECKÝM POTOCEM			OP NKP AREÁLU KOSTELA ZVĚSTOVÁNÍ PANNY MARIE S AMBTEM A BYV. PROBOŠTÝM
R 2	V JAMKÁCH			
R 3	U OVČÁRNY			
R 4	KE KRALOVICÍM			

ARCHEOLOGICKÁ NALEZIŠTĚ

		ARCHEOLOGICKÁ ZÓNA 1: A. = ZÁKLAD, PRÁDA, SOUTRŽE
---	---	--

R 5 U KOUPALIŠTĚ

2 - ARCHEOLOGICKÉ NALEZISTĚ NA POLI
3 - JADRO OBCE HADÁČKA
4 - JADRO OBCE VÝROV

ARCHEOLOGICKÁ ZÓNA II

OSTATNÍ PRVKY

		
		ODPOČINKOVÉ MÍSTO S DALEKÝM VÝHLEDEM

☐ ☐ PARKOVAČ MÍSTO U SOCHY
SV. JANA NEPOUMUKÉHO

216%

Vydáno usnesením Zastupitelstva obce Výrov č. dne

Pořizovatel Ing. arch. akad. arch. Jan Hammerschmied
vedoucí odboru regionálního rozvoje a ÚP MěÚ Kralovice

.....

ARCHITEKTONICKÉ STUDIO HYSEK, s.r.o.
 Jiřískévo náměstí 18, 226 00 Píseň, tel. 373 455 722

Jiráskovo námestí 18, 326 00 Pízeň, tel. 377 455 722	
OBJEDNATEL: OBEC VÝROV, HADAČKA 105, 331 41 KRALOVICE	
PORÍZOVATEL: MÚ KRALOVICE, ODBOR REGIONÁLNÍHO ROZVOJE	

VYPRACOVAL: ING. ARCH. B. HYSKOVÁ, M. ŠTEKLOVÁ	STUPEŇ: II. ODV.
AKCE: ÚZEMNÍ PLÁN VÝROV	DATUM: 02/2009 FORMÁT: 21 A4 MĚŘÍTKO: 1/5 000

OBSAH:	KOORDINAČNÍ VÝKRES	PARÉ:	Č.VÝKR. 01
--------	---------------------------	-------	----------------------